


GIANLUCA **SAIBENE** + VALERIO **SALA**


**COMUNE DI COLLE BRIANZA**




STUDIO DI FATTIBILITÀ E RIQUALIFICAZIONE  
DELLE **FERMATE DELLO SCUOLABUS** E  
DELLE AREE CIRCOSTANTI ALLE FERMATE

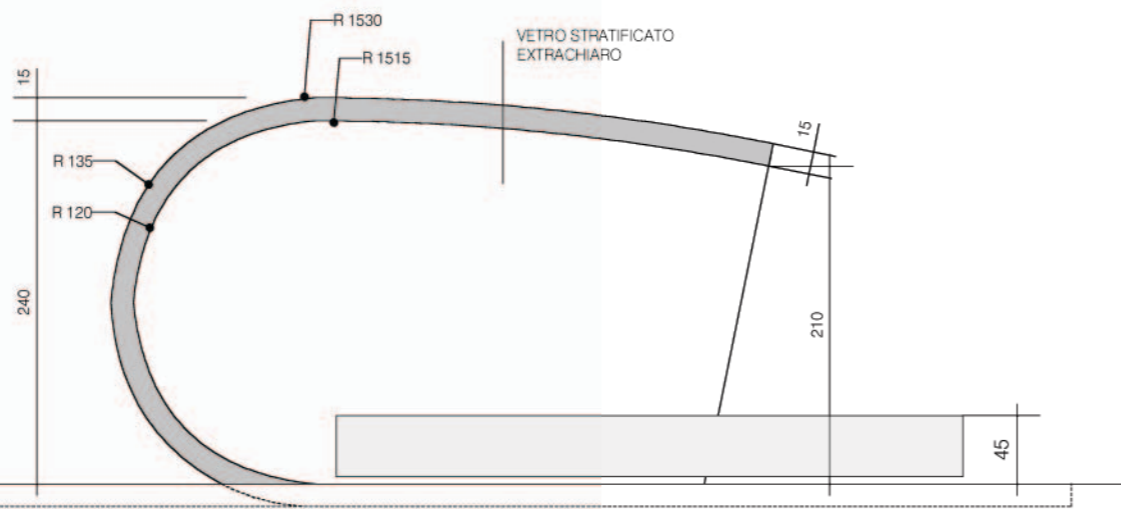


PROSPETTO A

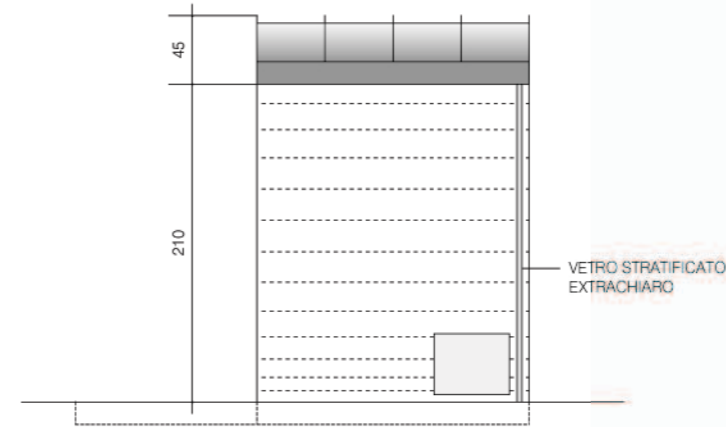

PROSPETTO B


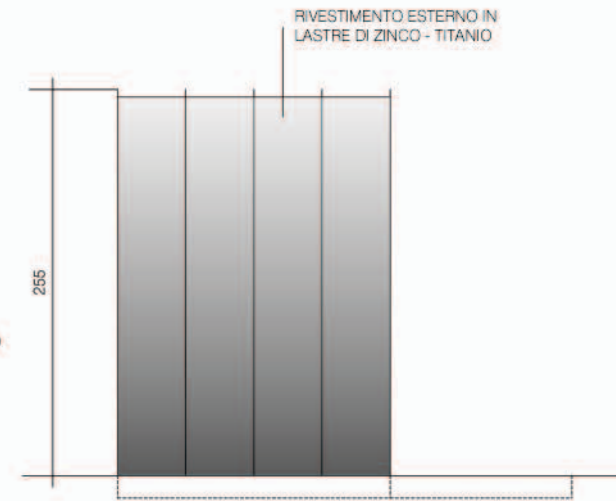


PROSPETTO C

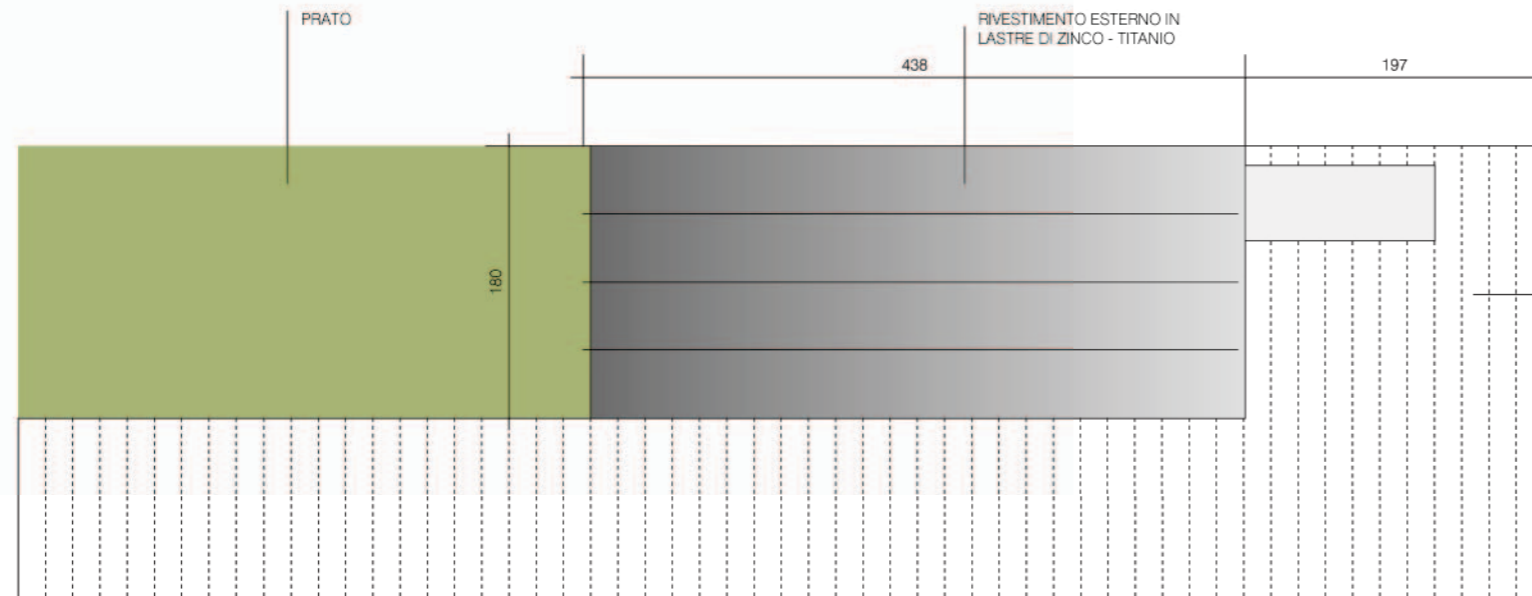

PIANTA COPERTURA

PAVIMENTO IN DOGHE DI LEGNO

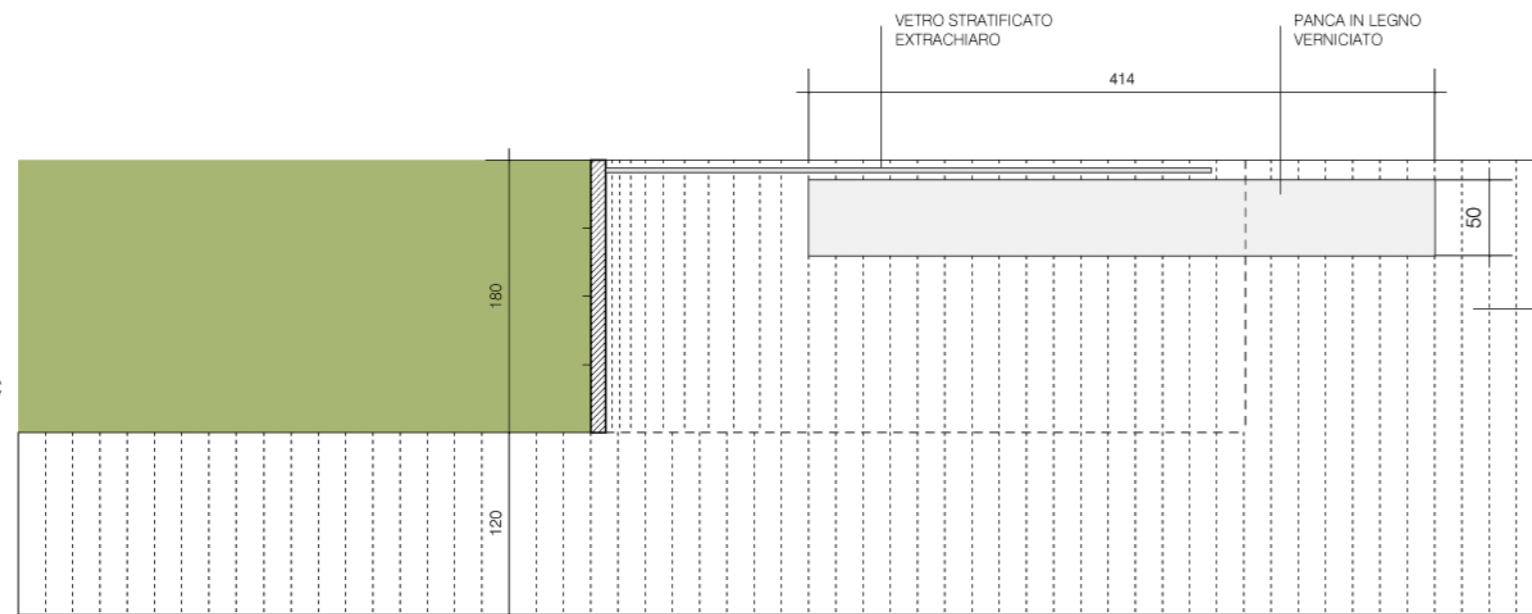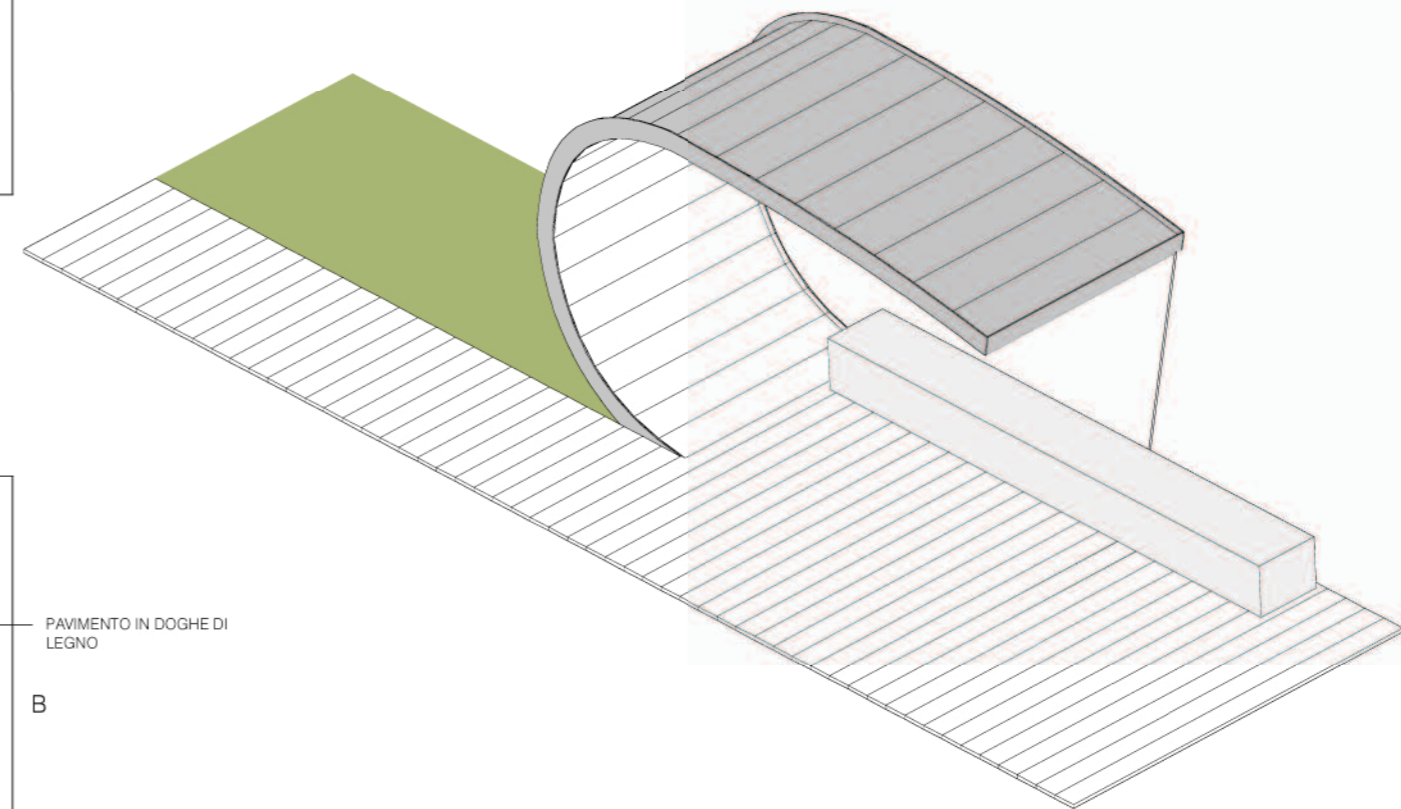


PIANTA


A

PAVIMENTO IN DOGHE DI LEGNO


B

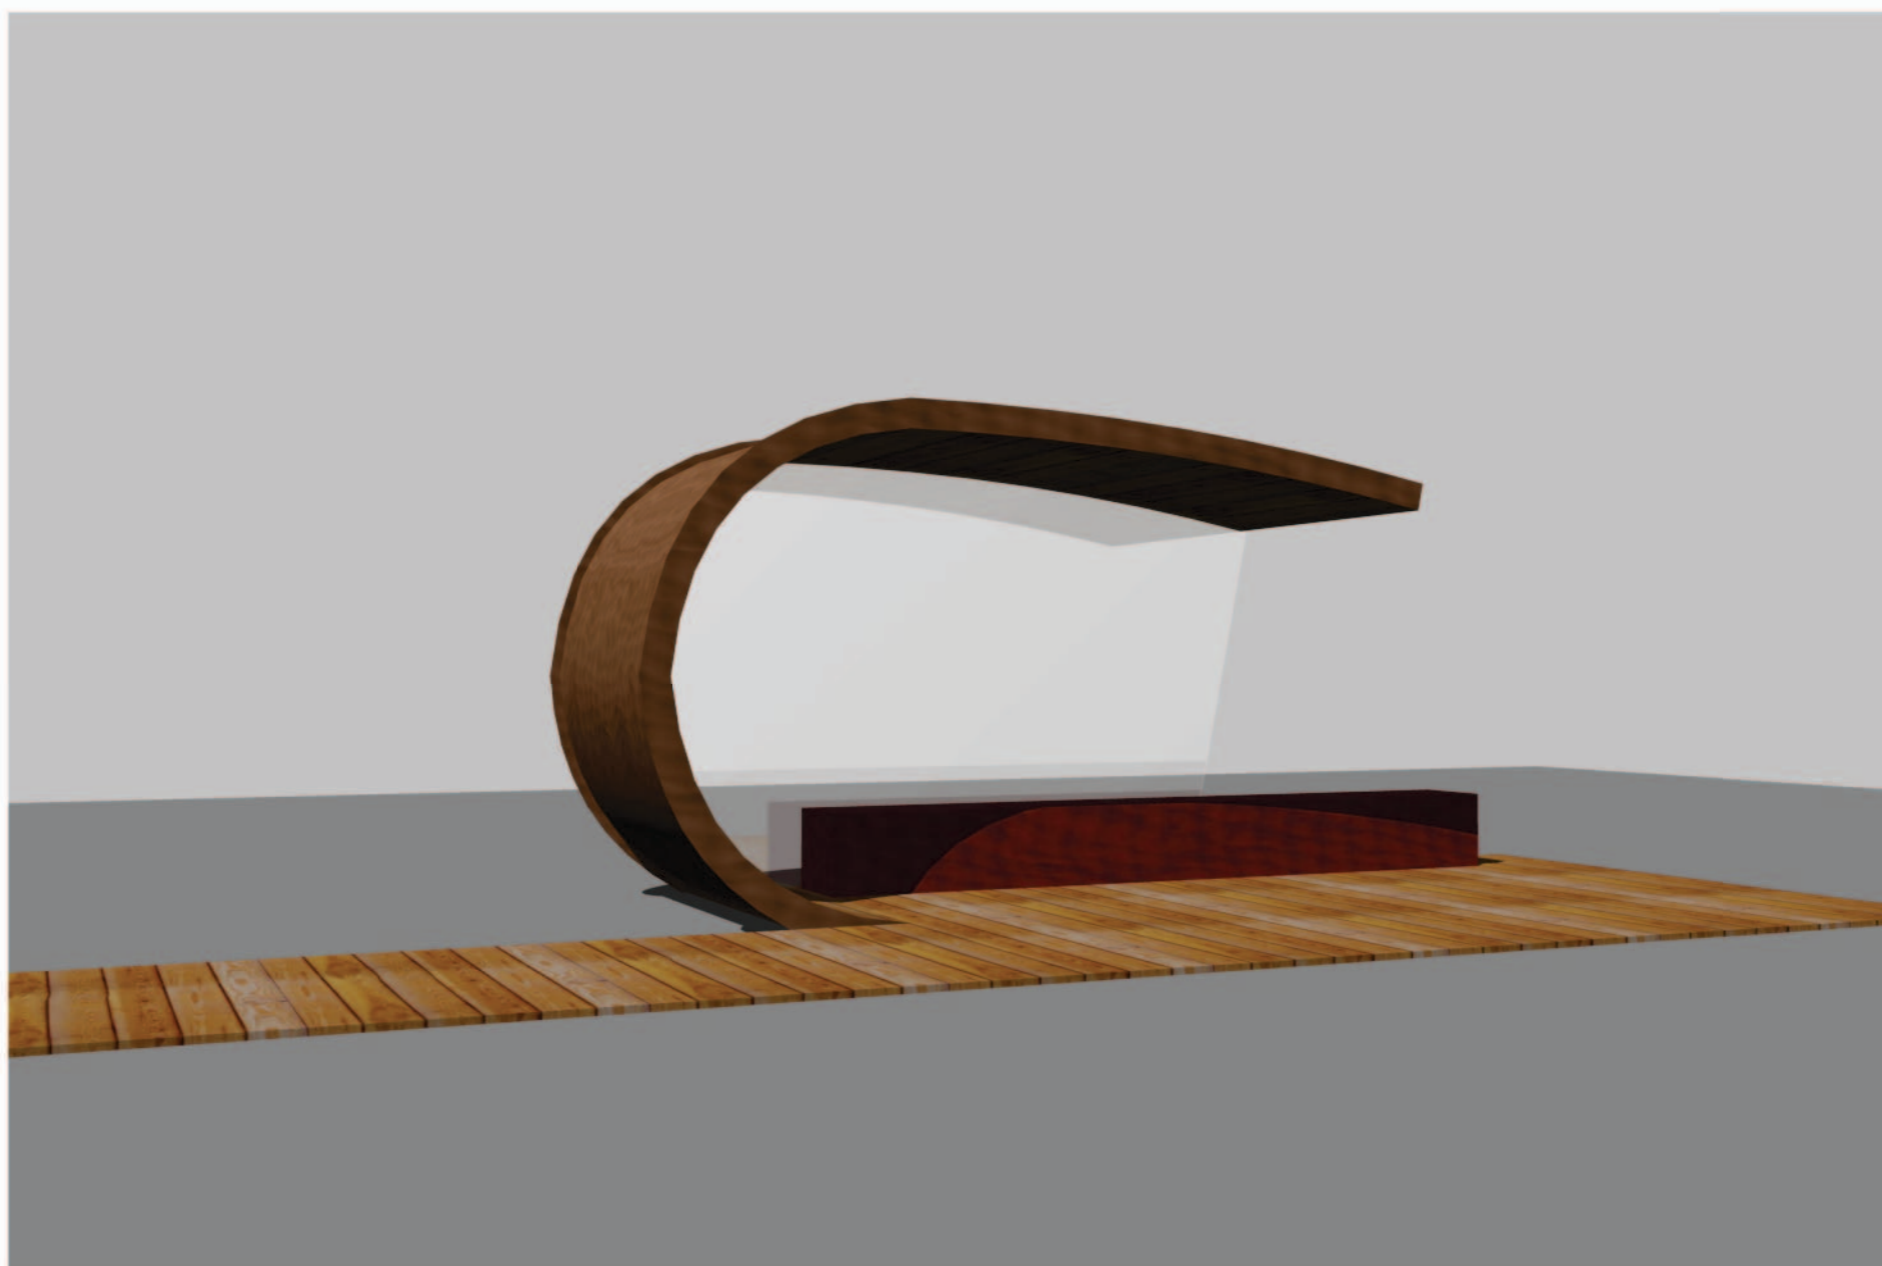


**FERMATA TIPO A** VISTA PROSPETTICA (SOLUZIONE CON RIVESTIMENTO IN RAME)

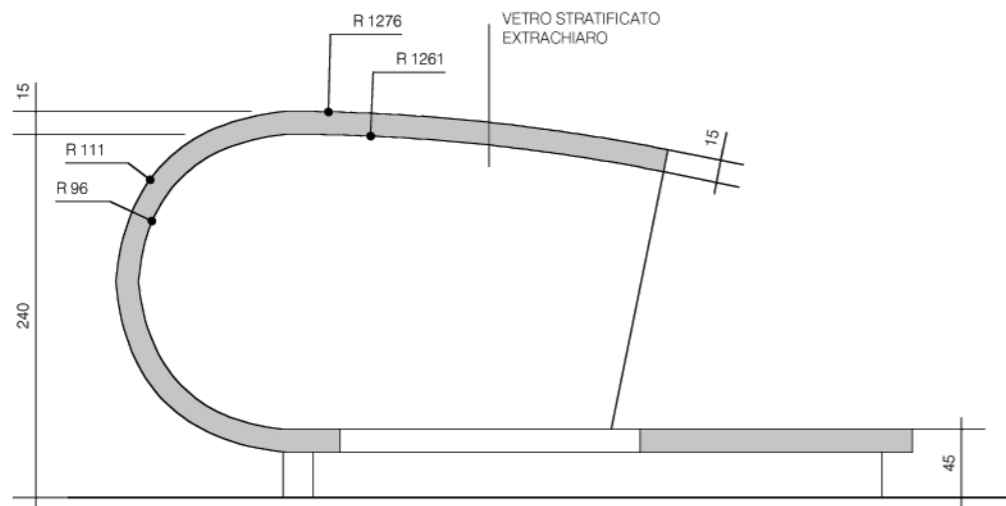


PROSPETTO A

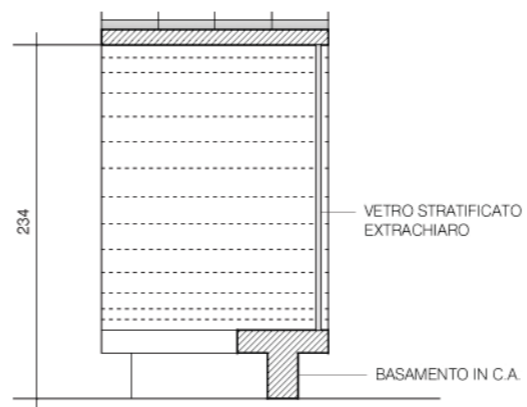


SEZIONE

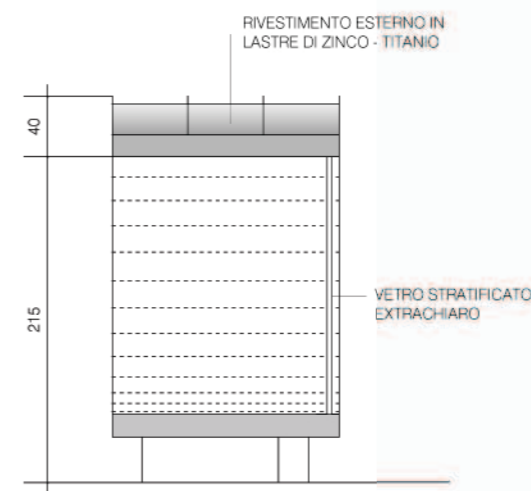


PROSPETTO B

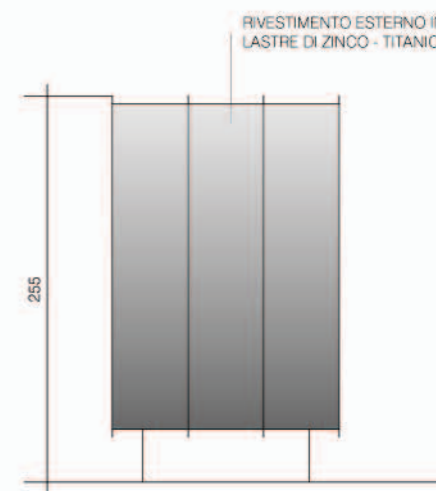

PROSPETTO C

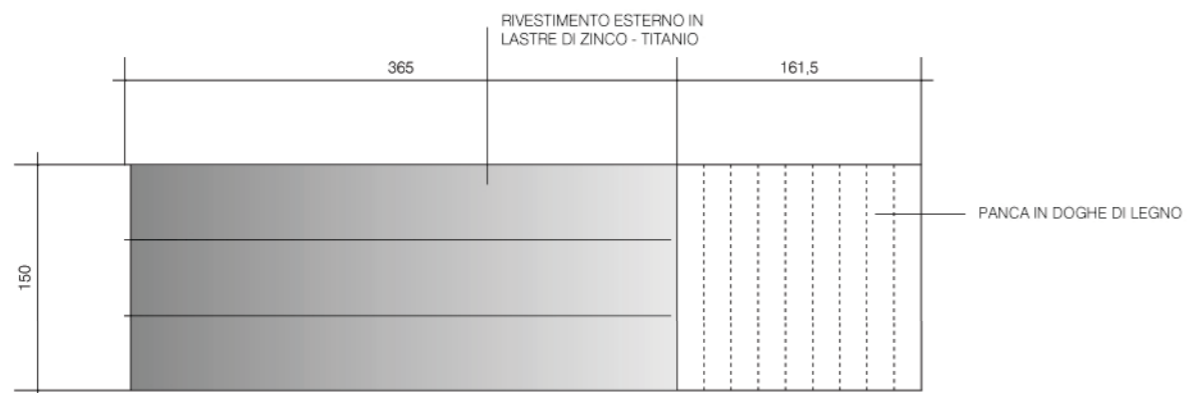









PIANTA COPERTURA

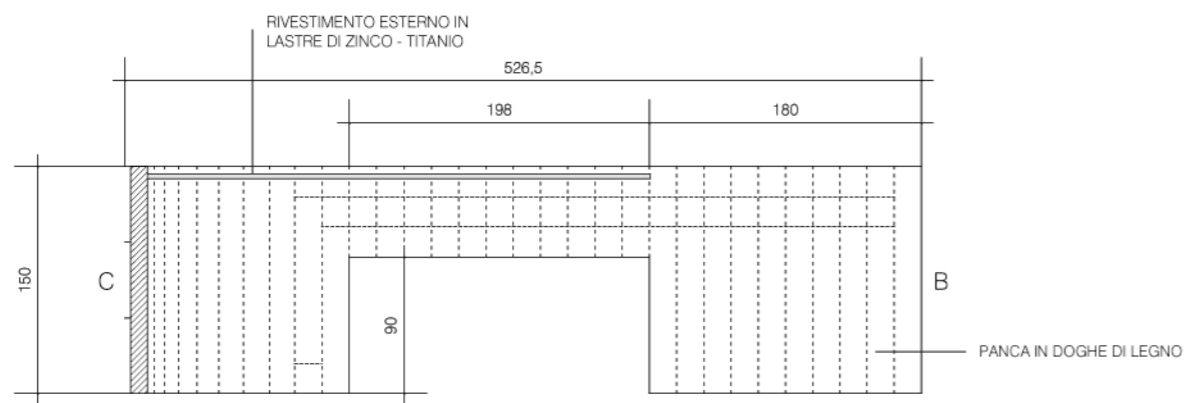


PIANTA

A

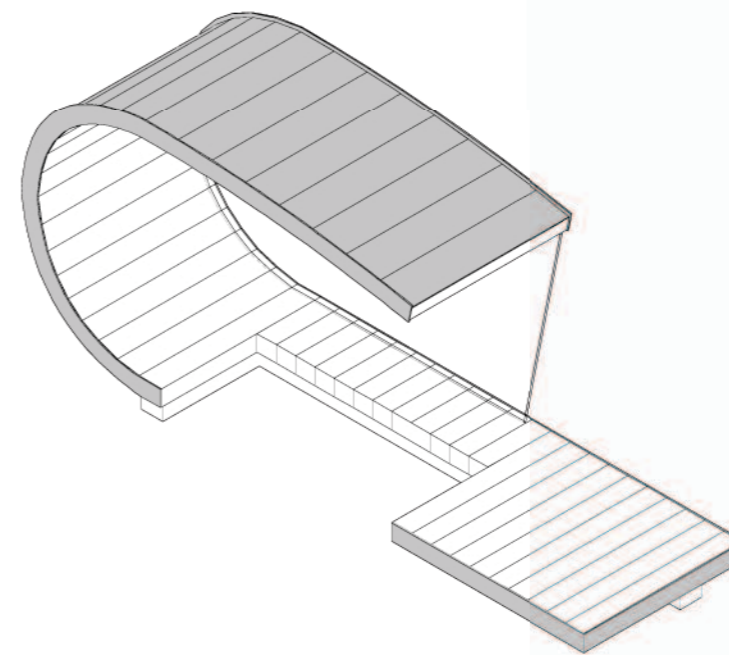

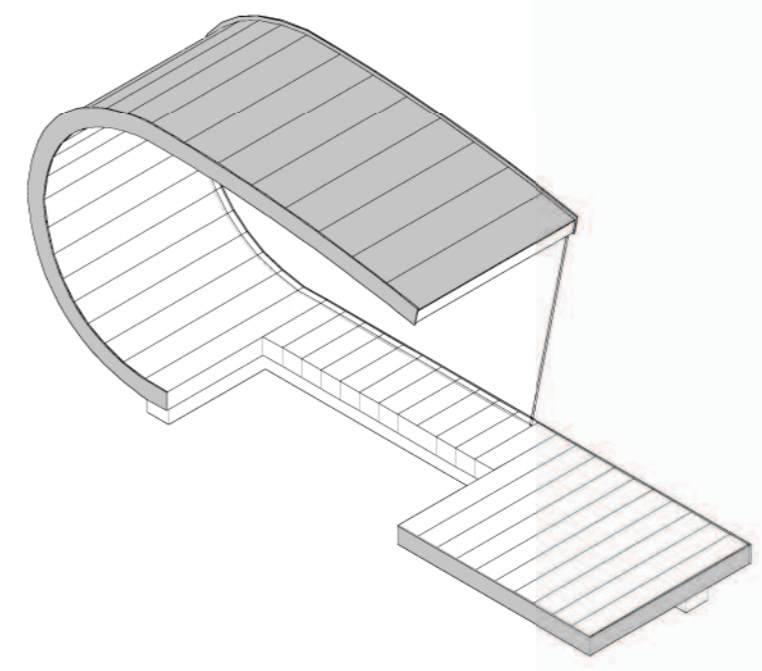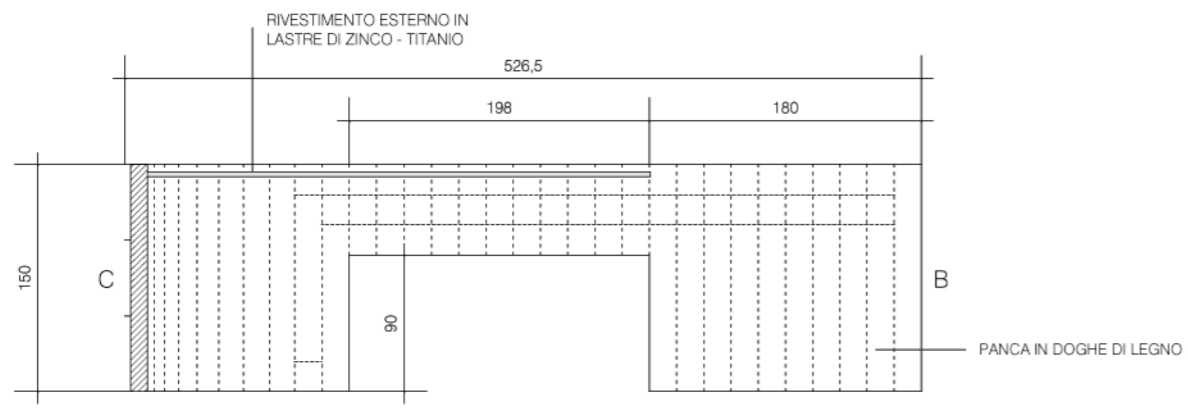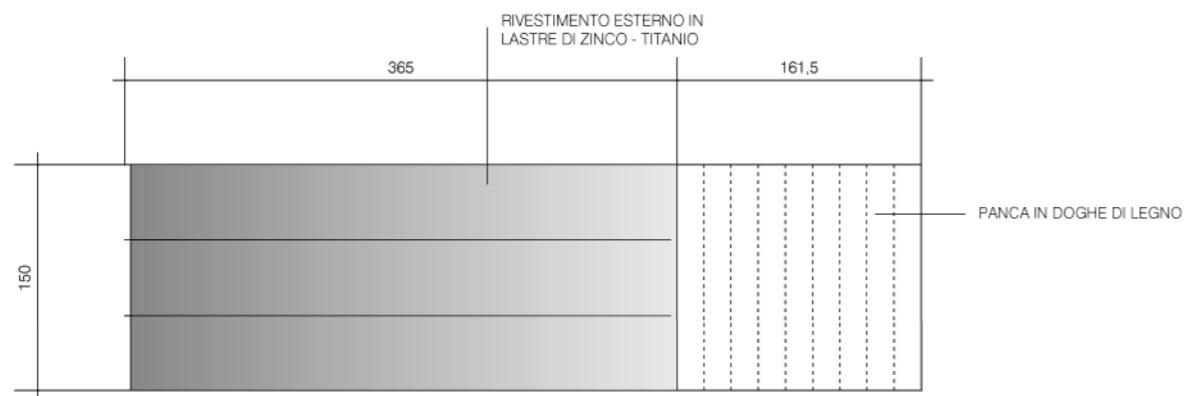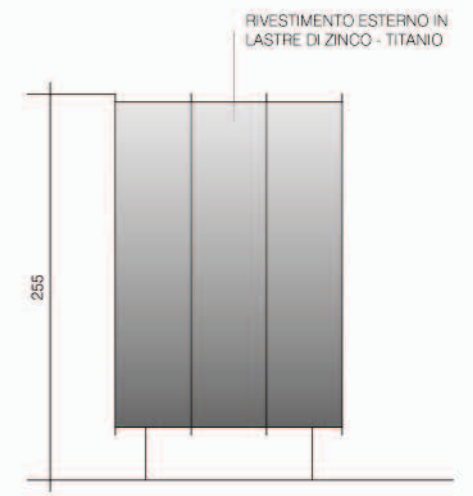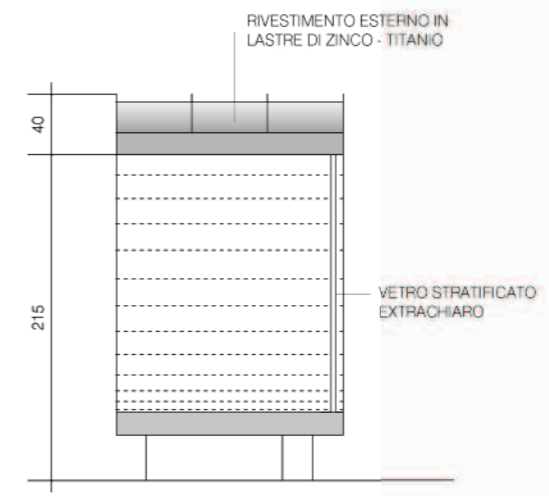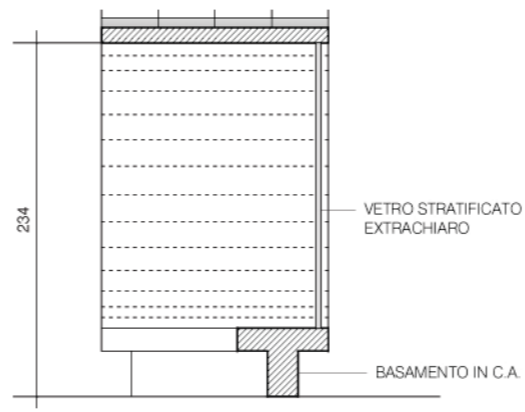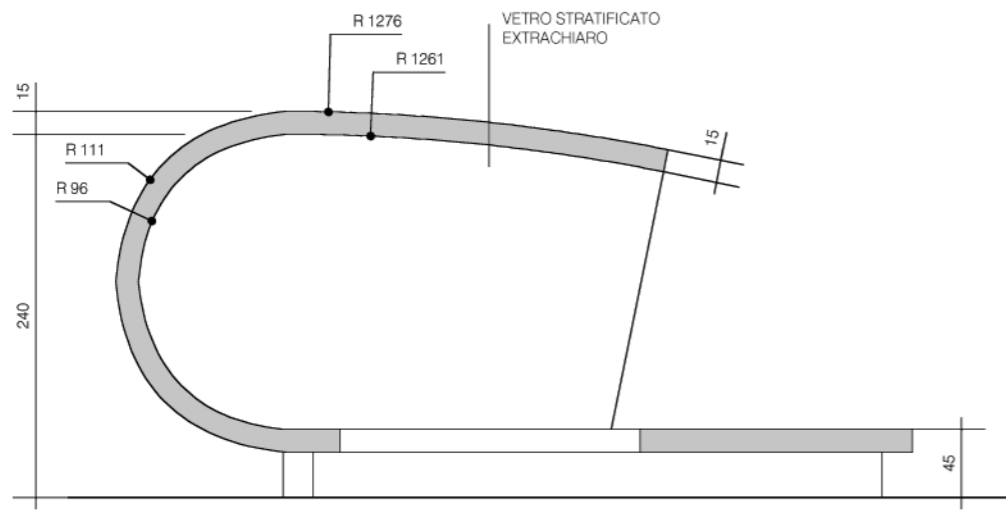

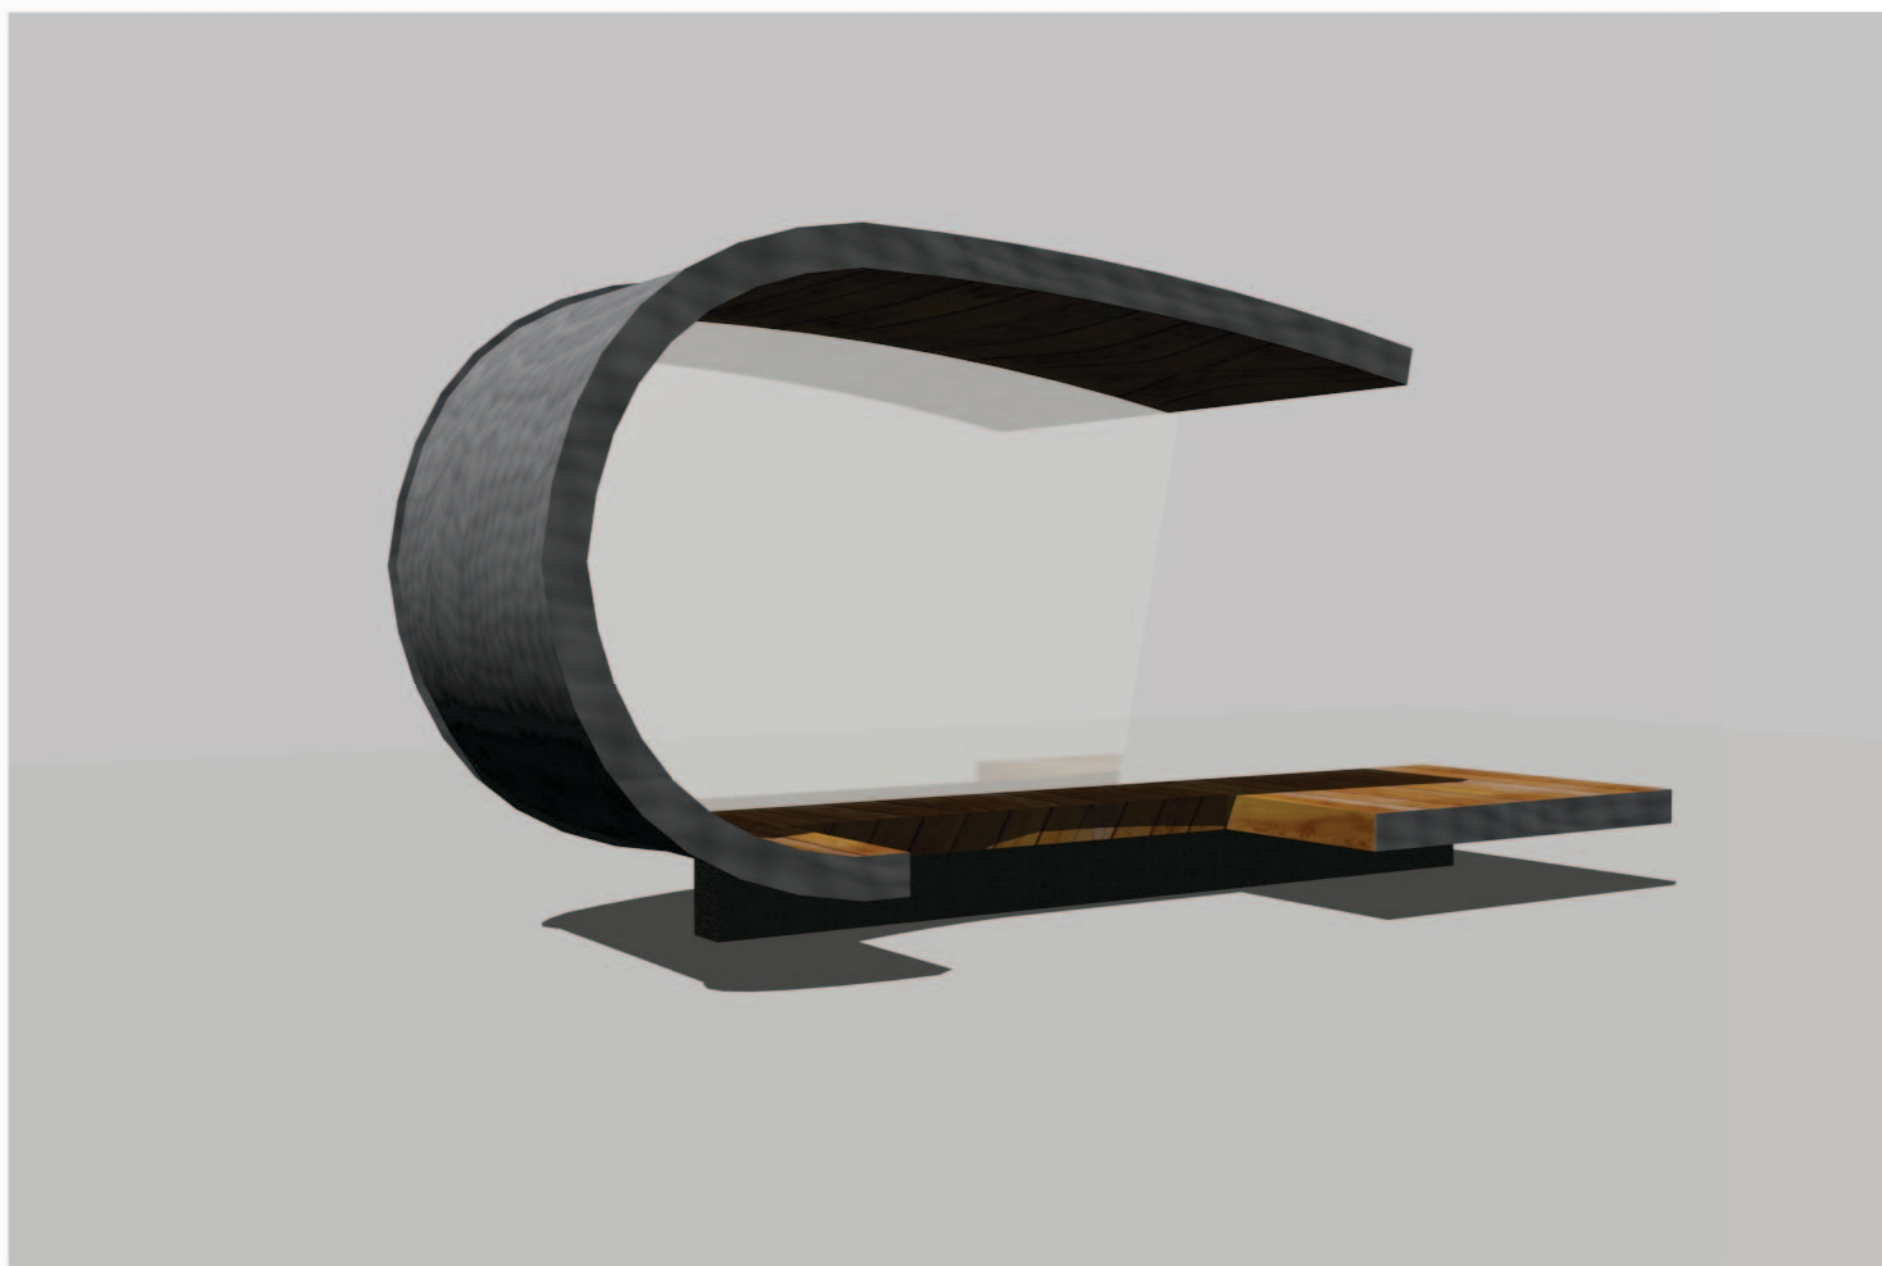

**FERMATATA TIPO B** VISTA PROSPETTICA